

ΕΦΗΜΕΡΙΣ ΤΗΣ ΚΥΒΕΡΝΗΣΕΩΣ
ΤΗΣ ΕΛΛΗΝΙΚΗΣ ΔΗΜΟΚΡΑΤΙΑΣ

ΑΘΗΝΑ 1 ΣΕΠΤΕΜΒΡΙΟΥ 1988	ΤΕΥΧΟΣ ΤΕΤΑΡΤΟ	ΑΡΙΘΜΟΣ ΦΥΛΛΟΥ 636

ΠΕΡΙΕΧΟΜΕΝΑ

ΑΠΑΛΛΟΤΡΙΩΣΕΙΣ

ΑΠΟΦΑΣΕΙΣ

ΠΟΛΕΟΔΟΜΙΑ

ΑΠΟΦΑΣΕΙΣ

ΑΠΑΛΛΟΤΡΙΩΣΕΙΣ

ΑΠΟΦΑΣΕΙΣ

Αριθ. 4405 (1)

Κήρυξη αναδασωτέας έκτασης 79 στρεμμάτων, στη θέση Μπόρτζι Οικ. Άνω Συχαινών - Δ. Πατρέων του Νομού Αχαΐας.

Η ΔΑΣΑΡΧΗΣ ΠΑΤΡΩΝ

Έχοντας υπόψη:

1. Το άρθρο 117 παρ. 3 του Συντ/τος της Χώρας.

2. Τις περί διοικητικής αποκέντρωσης διατάξεις.

3. Τις διατάξεις του Ν. 998/1979 «περί προστασίας των δασών και των δασικών εν γένει εκτάσεων της Χώρας» και συγκεκριμένα:

α) Του άρθρου 41 παρ. 1.

β) Του άρθρου 38 παρ. 1.

4. Τις δ/γές του Υπουργείου Γεωργίας:

α) 160417/1180/8.7.80, β) 182447/3049/24.9.80.

5. Τη με αριθ. Ζα/160/26.1.84 απόφαση του Νομάρχη Αχαΐας, περί εξουσιοδότησης των προϊσταμένων των Υπηρεσιών να υπογράφουν με εντολή Νομάρχη, αποφασίζουμε:

Κηρύσσουμε αναδασωτέα, με σκοπό την επανίδρυση, με φυσική αναγέννηση, της δασικής βλάστησης, που καταστράφηκε από πυρκαγιά την 23.7.1988, τη δημόσια δασική έκταση εβδομήντα εννιά (79) στρεμμάτων που βρίσκεται στη θέση Μπόρτζι, Οικισμός Άνω Συχαινά, Δήμου Πατρέων και προσδιορίζεται με κόκκινο χρώμα όπως φαίνονται στο συνημμένο διάγραμμα, το οποίο αποτελεί αναπόσπαστο μέρος της απόφασης αυτής και έχει όρια:

Ανατολικά: Με δημόσια δασική έκταση.

Δυτικά: Με δημόσια δασική έκταση και ελαιοκτήματα.

Βόρεια: Με δημόσια δασική έκταση.

Νότια: Με δημόσια δασική έκταση και ελαιοκτήματα.

Η παρούσα ισχύει μετά τη δημοσίευσή της στο Δήμο Πατρέων σύμφωνα με το άρθρο 37 Ν. 3200/55.


Η απόφαση αυτή να δημοσιευθεί στην Εφημερίδα της Κυβερνήσεως.

Πάτρα, 26 Αυγούστου 1988

Με εντολή Νομάρχη

Η Δασάρχης

ΕΥΜ. ΠΑΝΤΑΖΗ

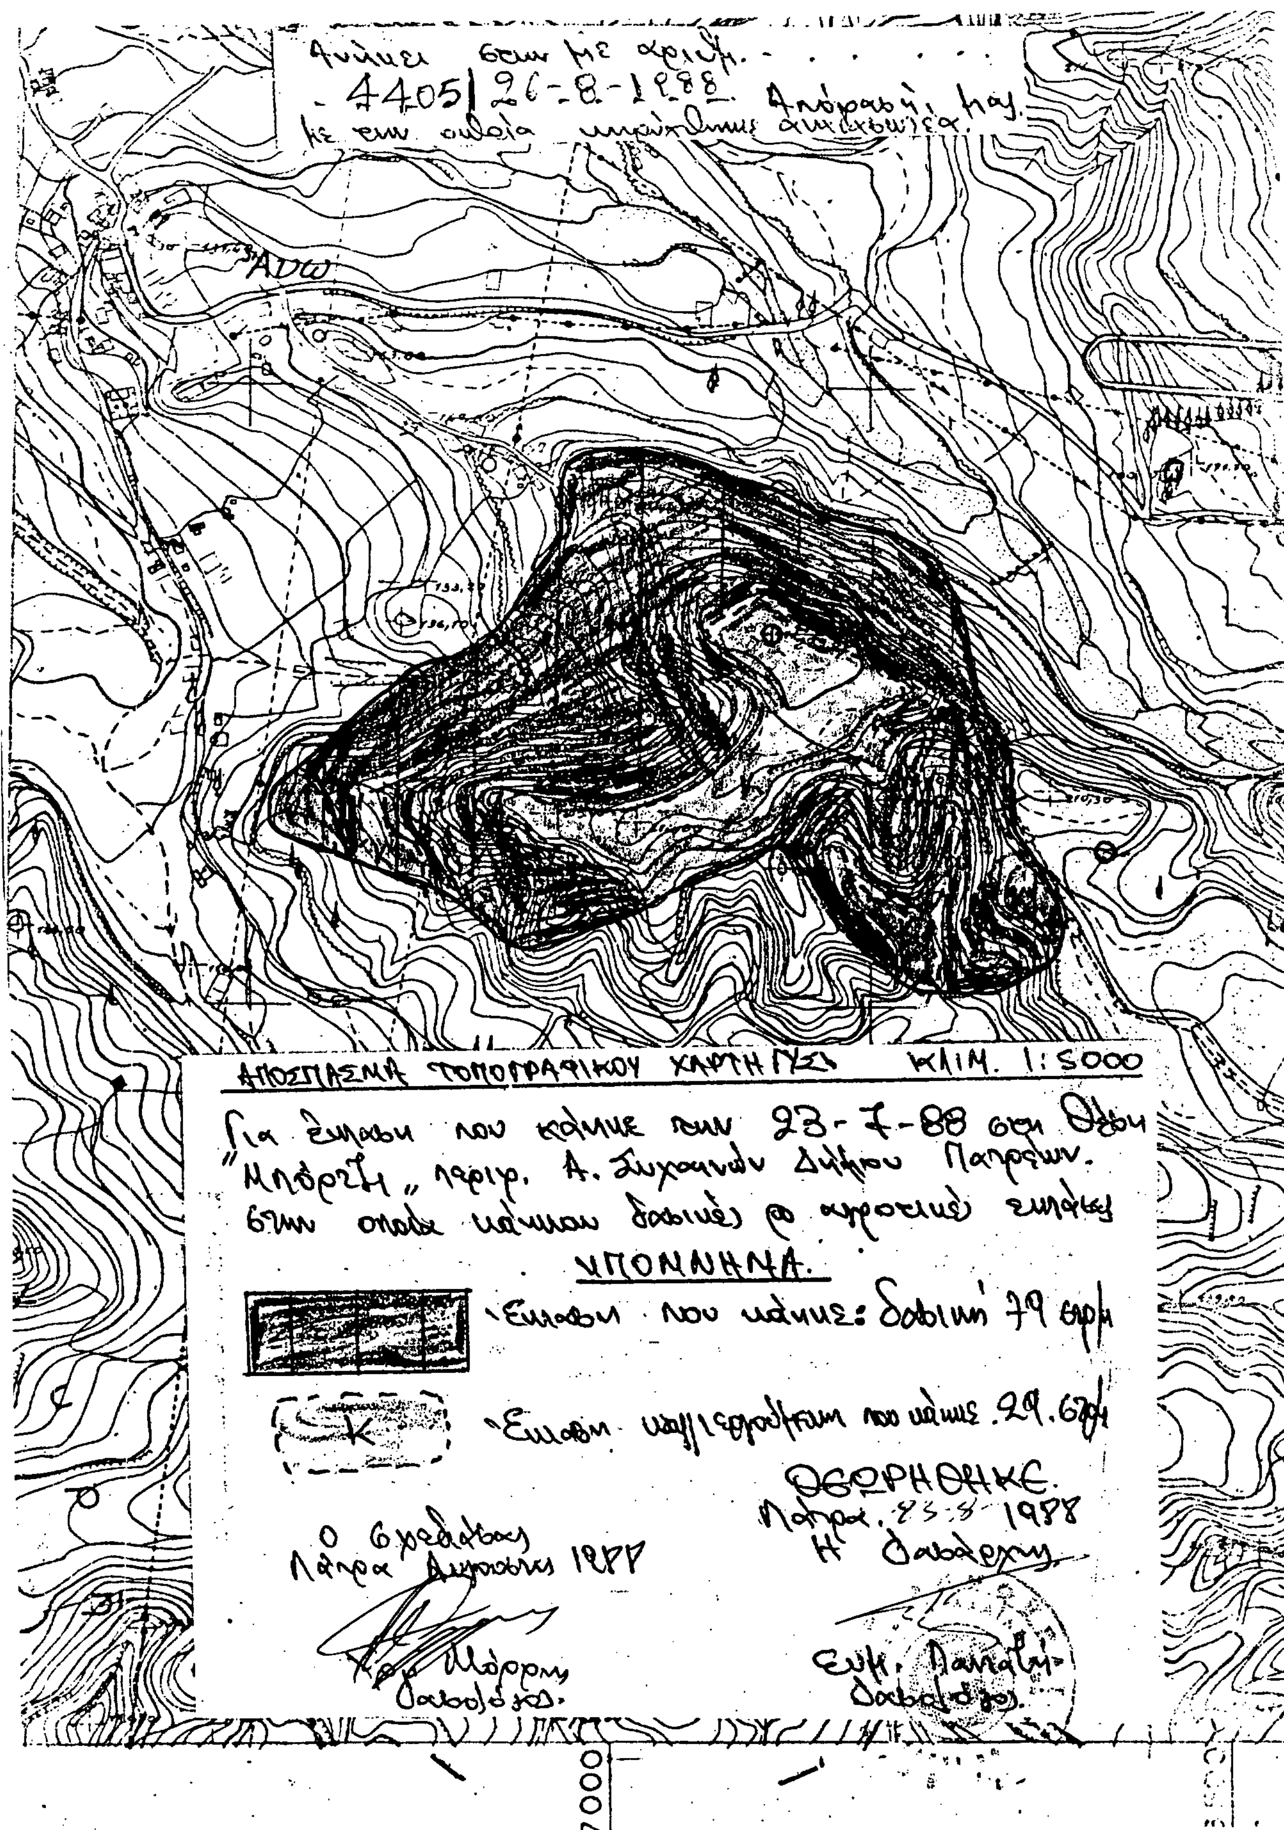
Ανήκει στην με αριθ.
4405/26-8-1988 Απόφασή μας
ΑΠΟΣΠΑΣΜΑ ΤΟΠΟΓΡΑΦΙΚΟΥ ΧΑΡΤΗ ΓΥΣ ΚΛΙΜ. 1:5000
Για έκταση που κάηκε την 23-7-88 στη θέση "Μπόρζη" περιφ. Α. Συχαινών Δήμου Πατρέων.
ΥΠΟΜΝΗΜΑ.
Έκταση που κάηκε: δασική 79 στρ.
Έκταση καλλιεργούμενη που κάηκε 29.6 στρ.
ΘΕΩΡΗΘΗΚΕ.
Πάτρα 23-8-1988
Η Δασάρχης
1988
7000

Αριθ. 1073 (2)

Κήρυξη αναδασωτέας έκτασης (10,000) στρεμμάτων στη θέση «Βαθύ ρέμα» της περιφέρειας της Κοινότητας Βέλου του Νομού Κορινθίας.

Ο ΝΟΜΑΡΧΗΣ ΚΟΡΙΝΘΙΑΣ

Έχοντας υπόψη:

1. Τις διατάξεις για διοικητική αποκέντρωση.

2. Τις διατάξεις του άρθρου 117 παρ. 3 του Συντάγματος της χώρας.

3. Τις διατάξεις του Ν. 998/79 «περί προστασίας των δασών κ.λπ.» και ειδικότερα: α) του άρθρου 41 παρ. 1, β) του άρθρου 38 παρ. 1.

4. Τις διαταγές του Υπουργείου Γεωργίας:

α) 160417/1180/8.7.80,

β) 182447/3049/24.9.80.

5. Ότι η έκταση που αναφέρεται στο θέμα αποψιλώθηκε από πυρκαγιά που έγινε την 17 Μαΐου 1988 και σύμφωνα με την αριθ. 2472/31.5.89 πρόταση του Δασαρχείου Κορίνθου επιβάλλεται να κηρυχθεί αναδασωτέα, αποφασίζουμε:

Κηρύσσουμε αναδασωτέα, με σκοπό τη διατήρηση του χαρακτήρα της δασικής έκτασης με φυσική αναγέννηση ώστε ν' αποκλειστεί η διάθεση αυτής για άλλο προορισμό, τη δημόσια δασική έκταση εμβαδού δέκα στρεμμάτων που βρίσκεται στη θέση «Βαθύ ρέμα» της περιφέρειας της Κοινότητας Βέλου.

Προσδιορίζεται με τα στοιχεία Α Β Γ Δ Ε Ζ Η Θ Α και έχει όρια:

Ανατολικά: Με δασική έκταση.

Δυτικά: Με δασική έκταση.

Βόρεια: Με δασική έκταση και δενδροκομικές καλλιέργειες.

Νότια: Με γεωργοδενδροκομικές καλλιέργειες.

Όπως φαίνεται στο συνημμένο τοπογραφικό διάγραμμα που αποτελεί αναπόσπαστο μέρος της αποφάσεως αυτής.


Η απόφαση αυτή να ισχύσει από της κοινοποιήσεώς της αρμοδίως (άρθ. 41 Ν. 998/79) και προ της δημοσιεύσεώς της στην Εφημερίδα της Κυβερνήσεως (άρθ. 37 Ν. 3200/55).

Η απόφαση αυτή να δημοσιευθεί στην Εφημερίδα της Κυβερνήσεως.

Κόρινθος, 15 Ιουνίου 1988

Ο Νομάρχης

ΔΗΜ. ΚΩΤΣΟΠΟΥΛΟΣ

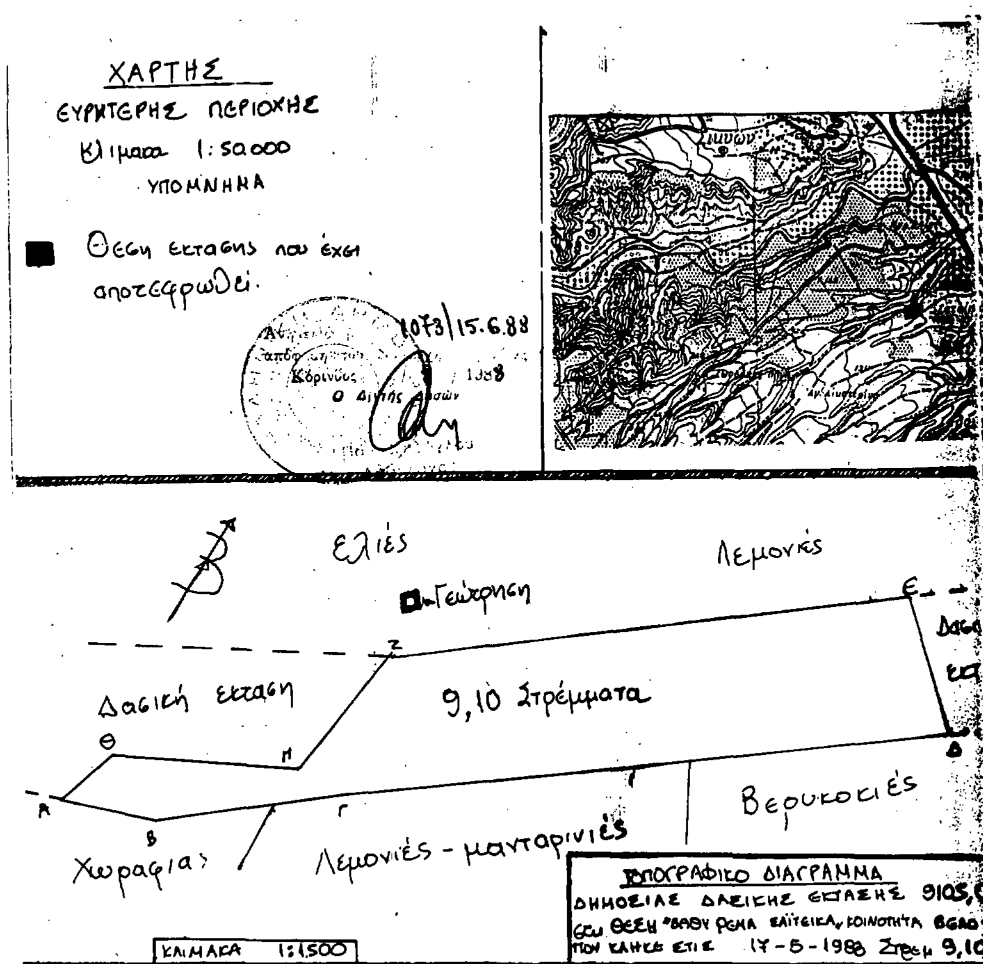

Αριθ. 1072 (3)

Κήρυξη αναδασωτέας έκτασης (6,000) στρεμμάτων στη θέση «Καρούμπαλο» της περιφέρειας της Κοινότητας Σουλίου του Νομού Κορινθίας.

Ο ΝΟΜΑΡΧΗΣ ΚΟΡΙΝΘΙΑΣ

Έχοντας υπόψη:

1. Τις διατάξεις για διοικητική αποκέντρωση.

2. Τις διατάξεις του άρθρου 117 παρ. 3 του Συντάγματος της χώρας.

3. Τις διατάξεις του Ν. 998/79 «περί προστασίας των δασών κ.λπ.» και ειδικότερα: α) του άρθρου 41 παρ. 1, β) του άρθρου 38 παρ. 1.

4. Τις διαταγές του Υπουργείου Γεωργίας: α) 160417/1180/ 8.7.80, β) 182447/3049/24.9.80.

5. Ότι η έκταση που αναφέρεται στο θέμα αποψιλώθηκε από πυρκαγιά που έγινε την 9 Μαΐου 1988 και σύμφωνα με την αριθ. 2473/ 31.5.88 πρόταση του Δασαρχείου Κορίνθου επιβάλλεται να κηρυχθεί αναδασωτέα, αποφασίζουμε:

Κηρύσσουμε αναδασωτέα, με σκοπό τη διατήρηση του χαρακτήρα της δασικής έκτασης με φυσική αναγέννηση ώστε ν' αποκλειστεί η διάθεση αυτής για άλλο προορισμό, τη δημόσια δασική έκταση εμβαδού έξι (6) στρεμμάτων που βρίσκεται στη θέση «Καρούμπαλο» της περιφέρειας της Κοινότητας Σουλίου.

Προσδιορίζεται με τα στοιχεία Α Β Γ Δ Ε Ζ Η Θ Ι Κ Λ Α και έχει όρια:

Ανατολικά: Με αγροτικό δρόμο.

Δυτικά: Με κοινόχρηστο χώρο κατοίκων Σουλίου και ρέμα Σπαϊλίτζας.

Βόρεια: Με δημόσιο δάσος Χαλεπίου Πεύκης.

Νότια: Με κοινόχρηστο χώρο κατοίκων Σουλίου «Αλωνιστήριο».

Όπως φαίνεται στο συνημμένο τοπογραφικό διάγραμμα που αποτελεί αναπόσπαστο μέρος της αποφάσεως αυτής.


Η απόφαση αυτή να ισχύσει από της κοινοποιήσεώς της αρμοδίως (άρθ. 41 Ν. 998/79) και προ της δημοσιεύσεώς της στην Εφημερίδα της Κυβερνήσεως (άρθ. 37 Ν. 3200/55).

Η απόφαση αυτή να δημοσιευθεί στην Εφημερίδα της Κυβερνήσεως.

Κόρινθος, 15 Ιουνίου 1988

Ο Νομάρχης

ΔΗΜ. ΚΩΤΣΟΠΟΥΛΟΣ

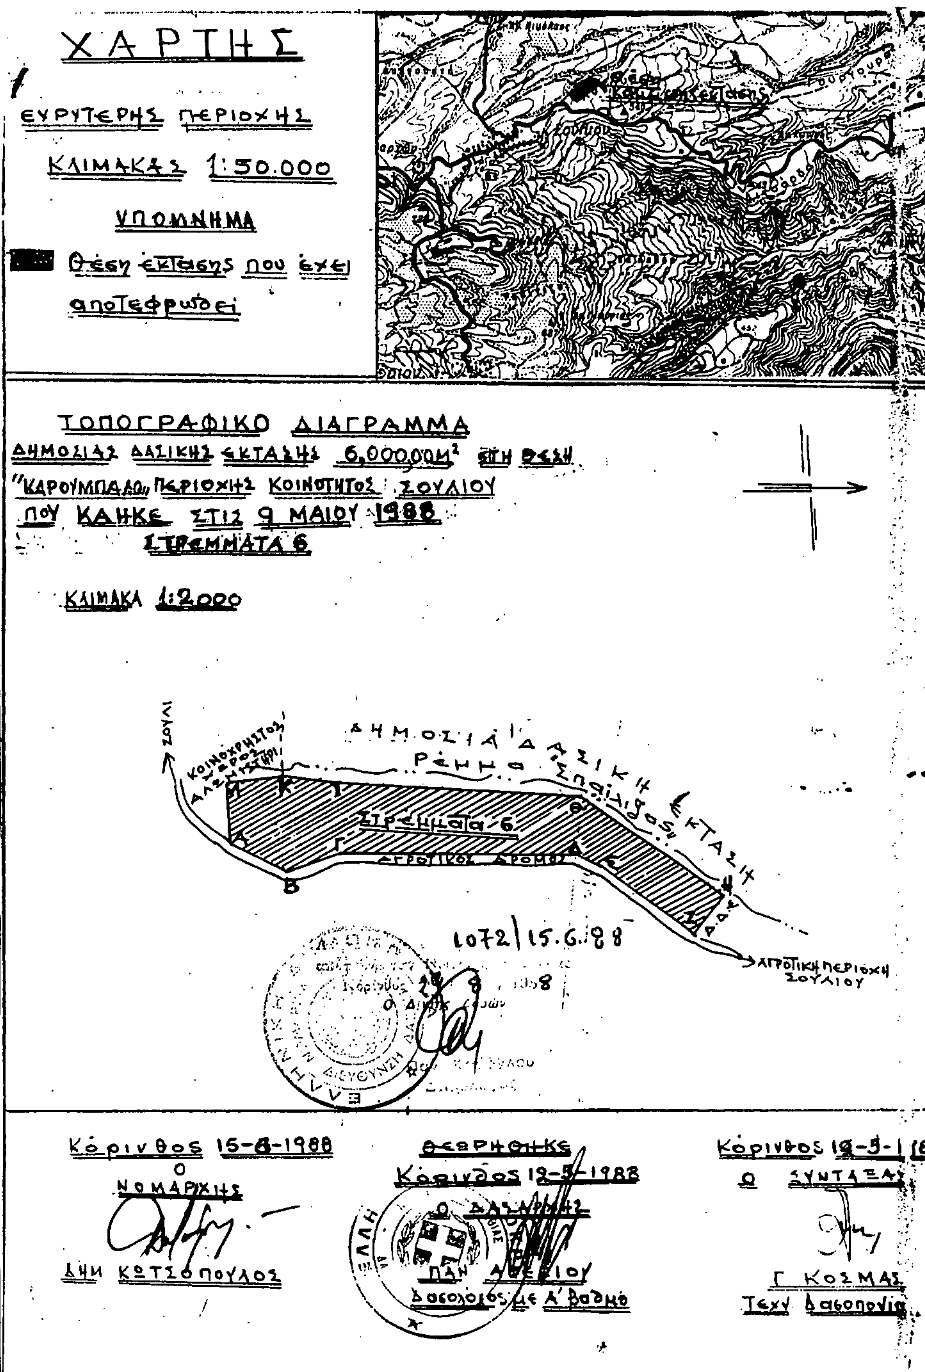

Αριθ. 1264 (4)

Κήρυξη αναδασωτέας έκτασης (6,000) στρεμμάτων στη θέση «Καλάμι» της περιφέρειας της Κοινότητας Εξαμιλίων του Νομού Κορινθίας.

Ο ΝΟΜΑΡΧΗΣ ΚΟΡΙΝΘΙΑΣ

Έχοντας υπόψη:

1. Τις διατάξεις για διοικητική αποκέντρωση.
2. Τις διατάξεις του άρθρου 117 παρ. 3 του Συντάγματος της χώρας.
3. Τις διατάξεις του Ν. 998/79 «περί προστασίας των δασών κ.λπ.» και ειδικότερα: α) του άρθρου 41 παρ. 1, β) του άρθρου 38 παρ. 1.
4. Τις διαταγές του Υπουργείου Γεωργίας: α) 160417/1180/8.7.80, β) 182447/3049/24.9.80.
5. Ότι η έκταση που αναφέρεται στο θέμα αποφιλώθηκε από πυρκαγιά που εξεδηλώθη την 4 Απριλίου 1988 και σύμφωνα με την αριθ. 2871/23.6.88 πρόταση του Δασαρχείου Κορίνθου επιβάλλεται να κηρυχθεί αναδασωτέα, αποφασίζουμε:

Κηρύσσουμε αναδασωτέα, με σκοπό τη διατήρηση του χαρακτήρα της δασικής έκτασης με φυσική αναγέννηση ώστε ν' αποκλειστεί η διάθεση αυτής για άλλο προορισμό, τη δημόσια δασική έκταση εμβαδού έξι (6) στρεμμάτων που βρίσκεται στη θέση «Καλάμι» της περιφέρειας της Κοινότητας Εξαμιλίων.

Προσδιορίζεται με τα στοιχεία Α Β Γ Δ Ε Ζ Η Θ Ι Κ Λ Μ Ν Ξ Ο Π Ρ Α και έχει όρια:

Ανατολικά: Με δημόσιο δάσος Χαλεπίου Πεύκης και ελαιώνα.

Δυτικά: Με δημόσιο δάσος Χαλεπίου Πεύκης και ελαιώνα.

Βόρεια: Με ελαιώνα.

Νότια: Με αγρό.

Όπως φαίνεται στο συνημμένο τοπογραφικό διάγραμμα που αποτελεί αναπόσπαστο μέρος της αποφάσεως αυτής.

Η απόφαση αυτή να ισχύσει από της κοινοποιήσεώς της αρμοδίως (άρθ. 41 Ν. 998/79) και προ της δημοσιεύσεώς της στην Εφημερίδα της Κυβερνήσεως (άρθ. 37 Ν. 3200/55).


Η απόφαση αυτή να δημοσιευθεί στην Εφημερίδα της Κυβερνήσεως.

Κόρινθος, 15 Ιουλίου 1988

Ο Νομάρχης
ΔΗΜ. ΚΩΤΣΟΠΟΥΛΟΣ

ΑΠΟΣΠΑΣΜΑ ΧΑΡΤΟΥ ΣΤΟ ΟΠΟΙΟ ΦΑΙΝΕΤΑΙ Η ΚΑΕΙΣΑ ΔΗΜΟΣΙΑ ΔΑΣΙΚΗ ΕΚΤΑΣΗ ΤΗΝ 4η ΑΠΡΙΛΙΟΥ 1988 ΣΤΗ ΘΕΣΗ ΚΑΛΑΜΙ ΠΕΡΙΦ. ΚΟΙΝΟΤΗΤΑΣ ΕΞΑΜΙΛΙΩΝ ΚΑΙ Η ΟΠΟΙΑ ΠΡΟΤΕΙΝΕΤΑΙ ΝΑ ΚΥΡΗΧΘΕΙ ΑΝΑΔΑΣΩΤΕΑ



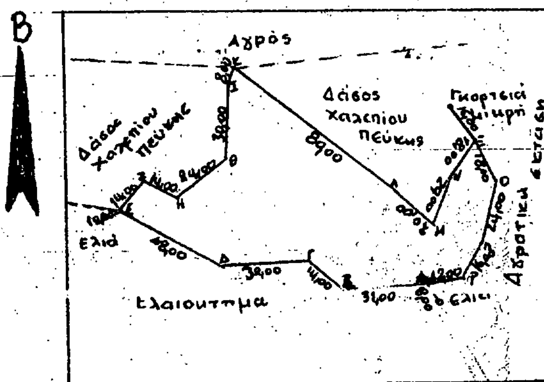

ΚΛΙΜΑΚΑ 1:50.000

ΚΛΙΜΑΚΑ 1:2.000

ΕΜΒΑΔΟΝ ΚΑΜΜΕΝΗΣ ΕΚΤΑΣΗΣ
6.00 στρ

Ανήκει εις την αριθ. 1264/15.7.88 απόφαση του Νομάρχη Κορινθίας
Κόρινθος 29/8/198
Ο Δ/ντής Δασών
Παν. Καβόγλου
Δασολόγος

Υπόμνημα
▭ Καμμένη Επιφάνεια

ΘΕΩΡΗΘΗΚΕ

Κόρινθος 15/7/1988
Ο Νομάρχης
Δημ. Κωτσόπουλος

Κόρινθος 18/4/1988
Ο Δασάρχης Κορίνθου
Παν Αλεξίου
Δασολόγος με Α' β.

Κόρινθος 12/4/1988
Ο Συντάξας
Γ. Μπλάνος
Δασολόγος με Β' β.

Αριθ. 1265 (5)

Κήρυξη αναδασωτέας έκτασης (5,138) στρεμμάτων, στη θέση «Σχούρτιζα» της περιφέρειας του Δήμου Λουτρακίου - Περαχώρας του Νομού Κορινθίας.

Ο ΝΟΜΑΡΧΗΣ ΚΟΡΙΝΘΙΑΣ

Έχοντας υπόψη:

1. Τις διατάξεις για διοικητική αποκέντρωση.

2. Τις διατάξεις του άρθρου 117 παρ. 3 του Συντάγματος της Χώρας.

3. Τις διατάξεις του Ν. 998/1979 «περί προστασίας των δασών κ.λπ.» και ειδικότερα:

α) Του άρθρου 41 παρ. 1.

β) Του άρθρου 38 παρ. 1.

4. Τις διαταγές του Υπουργείου Γεωργίας:

α) 160417/1180/8.7.80,

β) 182447/3049/24.9.80.

5. Ότι η έκταση που αναφέρεται στο θέμα αποψιλώθηκε παράνομα από τον Κων/νο Γεωρ. Ασημακόπουλο κάτοικο Λουτρακίου (Άσπρα Χώματα) και σύμφωνα με την αριθ. 2865/22.6.88 πρόταση του Δασαρχείου Κορίνθου επιβάλλεται να κηρυχθεί αναδασωτέα, αποφασίζουμε:

Κηρύσσουμε αναδασωτέα, με σκοπό τη διατήρηση του χαρακτήρα της δασικής έκτασης με φυσική αναγέννηση ώστε ν' αποκλειστεί η διάθεση αυτής για άλλο προορισμό, τη Δημόσια δασική έκταση εμβαδού πέντε στρεμμάτων και εκατόν τριάντα οκτώ τετραγωνικών μέτρων (5,138) που βρίσκεται στη θέση «Σκούρτιζα» της περιφέρειας του Δήμου Λουτρακίου - Περαχώρας.

Προσδιορίζεται με τα στοιχεία Α Β Γ Δ Ε Ζ Η Θ Ι Α και έχει όρια:

Ανατολικά: Με περιβόλι ιδίου και χέρσα μη δασική έκταση.

Δυτικά: Με περιβόλι ιδίου και αμυγδαλιές.

Βόρεια: Ομοίως.

Νότια: Με δάσος Χαλεπίου Πεύκης δημόσιο και χέρσα μη δασική έκταση,


όπως φαίνεται στο συνημμένο τοπογραφικό διάγραμμα που αποτελεί αναπόσπαστο μέρος της αποφάσεως αυτής.

Η απόφαση αυτή να ισχύσει από της κοινοποιήσεώς της αρμοδίως (αρ. 41 Ν. 998/79) και προ της δημοσιεύσεως της στην Εφημερίδα της Κυβερνήσεως (αρ. 37 Ν. 3200/55).


Η απόφαση αυτή να δημοσιευθεί στην Εφημερίδα της Κυβερνήσεως.


Κόρινθος, 15 Ιουλίου 1988

Ο Νομάρχης
ΔΗΜ. ΚΩΤΣΟΠΟΥΛΟΣ

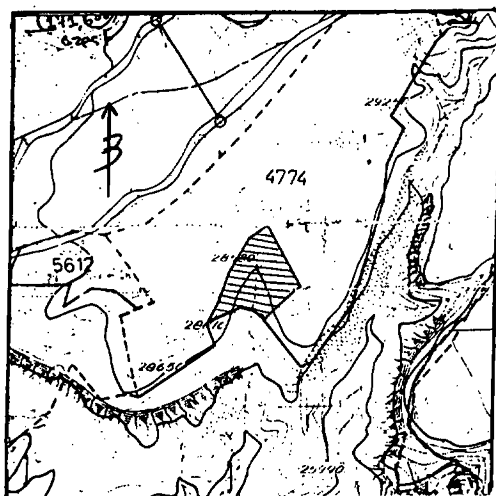

ΑΠΟΣΠΑΣΜΑ
Προσωρινού Κτηματικού χάρτη Νο 116611 κτηματολογίου περιοχής Δήμου Λουτρακίου
ΚΛΙΜΑΚΑ 1:5000

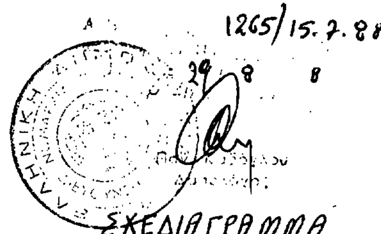

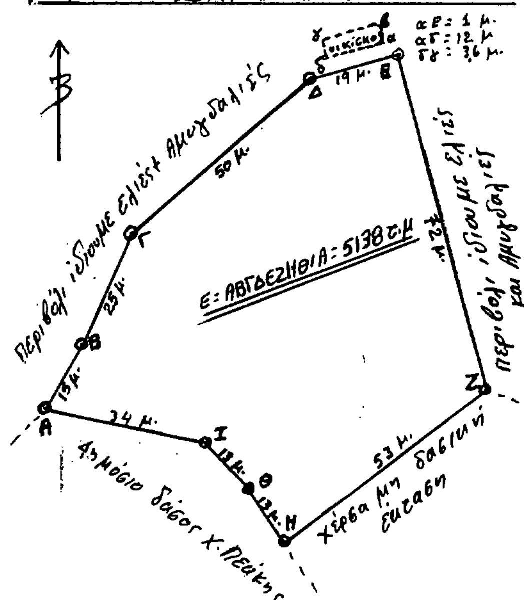

ΣΧΕΔΙΑΓΡΑΜΜΑ
Καταληφθείσης-Εκχερσωθείσης δημοσίας δασικής εκτάσεως στη θέση Σκούρτιζα περιφερείας Δήμου Λουτρακίου-Περαχώρας από τον Κων/νο Γεωρ. Ασημακόπουλο, κάτοικο Λουτρακίου
ΚΛΙΜΑΚΑ 1:1000

ΘΕΩΡΗΘΗΚΕ
Κόρινθος 15-7-1988
Ο ΝΟΜΑΡΧΗΣ
Δημ. Κωτσόπουλος

Κόρινθος 9-6-1988
Ο Δασάρχης Κορίνθου
Παναγ. Αλεξίου
Δασολόγος με Α βαθμό

Κόρινθος 8-6-1988
Ο Συντάξας
Δημ. Ζωγράφος
Τεχνικός Δασοπονίας

Αριθ. 1266 (6)

Κήρυξη αναδασωτέας έκτασης (2,016) στρεμμάτων, στη θέση «Κλεφτόρραχη» της περιφέρειας του Δήμου Λουτρακίου - Περαχώρας του Νομού Κορινθίας.

Ο ΝΟΜΑΡΧΗΣ ΚΟΡΙΝΘΙΑΣ

Έχοντας υπόψη:

1. Τις διατάξεις για διοικητική αποκέντρωση.
2. Τις διατάξεις του άρθρου 117 παρ. 3 του Συντάγματος της Χώρας.
3. Τις διατάξεις του Ν. 998/1979 «περί προστασίας των δασών κ.λπ.» και ειδικότερα:

α) Του άρθρου 41 παρ. 1.
β) Του άρθρου 38 παρ. 1.

4. Τις διαταγές του Υπουργείου Γεωργίας:

α) 160417/1180/8.7.80,
β) 182447/3049/24.9.80.

5. Ότι η έκταση που αναφέρεται στο θέμα αποψιλώθηκε παράνομα από αγνώστους και σύμφωνα με την αριθ. 2866/22.6.88 πρόταση του Δασαρχείου Κορίνθου επιβάλλεται να κηρυχθεί αναδασωτέα, αποφασίζουμε:

Κηρύσσουμε αναδασωτέα, με σκοπό τη διατήρηση του χαρακτήρα της δασικής έκτασης με φυσική αναγέννηση ώστε ν' αποκλειστεί η διάθεση αυτής για άλλο προορισμό, τη Δημόσια δασική έκταση εμβαδού δύο στρεμμάτων και δεκαέξι τ. μέτρων (2,016) που βρίσκεται στη θέση «Κλεφτόρραχη» της περιφέρειας του Δήμου Λουτρακίου - Περαχώρας.

Προσδιορίζεται με τα στοιχεία Α Β Γ Δ Ε Α και έχει όρια:
Ανατολικά: Με ελαιώνα.
Δυτικά: Ομοίως.
Βόρεια: Ομοίως.
Νότια: Ομοίως.


όπως φαίνεται στο συνημμένο τοπογραφικό διάγραμμα που αποτελεί αναπόσπαστο μέρος της αποφάσεως αυτής.

Η απόφαση αυτή να ισχύσει από της κοινοποιήσεώς της αρμοδίως (αρ. 41 Ν. 998/79) και προ της δημοσιεύσεως της στην Εφημερίδα της Κυβερνήσεως (αρ. 37 Ν. 3200/55).

Η απόφαση αυτή να δημοσιευθεί στην Εφημερίδα της Κυβερνήσεως.


Κόρινθος, 15 Ιουλίου 1988

Ο Νομάρχης
ΔΗΜ. ΚΩΤΣΟΠΟΥΛΟΣ

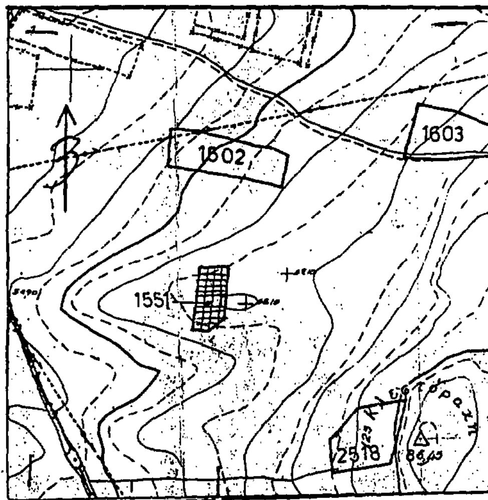

ΑΠΟΣΠΑΣΜΑ
Προσωρινού κτηματικού Χάρτη
Νο 116529 Κτηματολογίου Λουτρακίου περιφερείας δήμου Λουτρακίου - Περαχώρας
ΚΛΙΜΑΚΑ 1:5000

Ανήκει στην αριθ. 1266/15.7.88 απόφαση του Νομάρχη Κορινθίας
Κόρινθος 29/8/1988

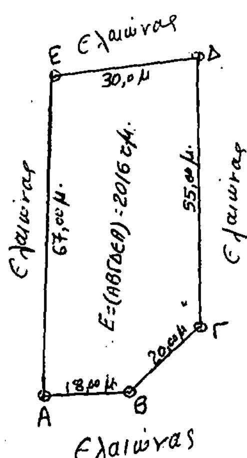

ΣΧΕΔΙΑΓΡΑΜΜΑ
Αποψιλωθείσης δημοσίας δασικής εκτάσεως 2016 τ.μ. στη θέση Κλεφτόραχη περιφέρειας Λουτρακίου από αγνώστους
ΚΛΙΜΑΚΑ 1:1000

ΘΕΩΡΗΘΗΚΕ
Κόρινθος 15-7-1988
Ο ΝΟΜΑΡΧΗΣ
Δημ. Κωτσόπουλος

Κόρινθος 9-6-1988
Ο Δασάρχης Κορίνθου
Παναγ. Αλεξίου
Δασολόγος ΜΕ Α βαθμό

Κόρινθος 8-6-1988
Ο Συντάξας
Δημ. Ζωγράφος
Τεχνικός Δασοπονίας

ΠΟΛΕΟΔΟΜΙΑ

ΑΠΟΦΑΣΕΙΣ

Αριθ. οικ. 16503/2046 (7)

Αναστολή χορήγησης οικοδομικών αδειών στο Ο.Τ. 275 του ρυμοτομικού σχεδίου Αγ. Αναργύρων.

Ο ΝΟΜΑΡΧΗΣ ΔΥΤ. ΑΤΤΙΚΗΣ

Έχοντας υπόψη:

1. Τις διατάξεις του από 17.7.1923 Ν. Δ/τος όπως μεταγενέστερα τροποποιήθηκαν και συμπληρώθηκαν και ειδικότερα το άρθρο 8.
2. Τις διατάξεις του Α.Ν. 314/68 (ΦΕΚ. 47/Α) όπως μεταγενέστερα τροποποιήθηκαν με το υπ' αρ. 1018/71 Ν. Δ/γμα (ΦΕΚ 220/Α') και με την παρ. 3 του άρθρου 34 του Ν. 1577/85 (ΦΕΚ 210 /Α').
3. Τις διατάξεις του Ν. 1512/85 (ΦΕΚ 4/Α') και ειδικότερα την παρ. 15 του άρθρου 8.
4. Τις διατάξεις του υπ' αρ. 183/86 Π. Δ/γματος (ΦΕΚ 70/Α').
5. Την αρ. Γ.4δ/15883/1903/8.2.88 κοινή απόφαση του Υπουργού Προεδρίας της Κυβέρνησης και του αναπληρωτή Υπουργού ΠΕΧΩΔΕ.
6. Την αρ. 383/1988 γνωμοδότηση του Δημοτικού Συμβουλίου Αγ. Αναργύρων.
7. Την αρ. 29/88 (θέμα 13ο) γνωμοδότηση του Συμβουλίου Χ.Ο.Π. Νομού Δυτ. Αττικής, αποφασίζουμε:

Άρθρο 1

Αναστέλλεται η χορήγηση οικοδομικών αδειών για ένα (1) χρόνο στο Ο.Τ. 275 του ρυμοτομικού σχεδίου Αγ. Αναργύρων όπως φαίνεται στο σχετικό πρωτότυπο σχεδιάγραμμα σε κλίμακα 1:2000 που έχει θεωρηθεί από τη Δ/ντρια της Δ/νσης Πολεοδομίας Δυτικής Αττικής και θα αναρτηθεί για 15 ημέρες στα γραφεία της Δ/νσης Πολεοδομίας Δυτικής Αττικής μετά τη δημοσίευση αυτής της απόφασης στην Εφημερίδα της Κυβερνήσεως.

Άρθρο 2

Η ισχύς της απόφασης αυτής αρχίζει από την ημερομηνία δημοσίευσής της στην Εφημερίδα της Κυβερνήσεως.

Η απόφαση αυτή να δημοσιευθεί στην Εφημερίδα της Κυβερνήσεως.

Αιγάλεω, 22 Ιουλίου 1988

Ο Νομάρχης
Γ. ΑΝΑΝΙΑΔΗΣ

Αριθ. οικ. 16502/2045 (8)

Αναστολή χορήγησης οικοδομικών αδειών σε οικοδομικά τετράγωνα της βιομηχανικής Περιοχής Περιστερίου.

Ο ΝΟΜΑΡΧΗΣ ΔΥΤ. ΑΤΤΙΚΗΣ

Έχοντας υπόψη:

1. Τις διατάξεις του από 17.7.1923 Ν. Δ/τος όπως μεταγενέστερα τροποποιήθηκαν και συμπληρώθηκαν και ειδικότερα το άρθρο 8.
2. Τις διατάξεις του Α.Ν. 314/68 (ΦΕΚ 47/Α') όπως μεταγενέστερα τροποποιήθηκαν με το υπ' αρ. 1018/71 Ν. Δ/γμα (ΦΕΚ 220/Α') και με την παρ. 3 του άρθρου 34 του Ν. 1577/85 (ΦΕΚ 210/Α').
3. Τις διατάξεις του Ν. 1512/85 (ΦΕΚ 4/Α') και ειδικότερα την παρ. 15 του άρθρου 8.
4. Τις διατάξεις του αρ. 183/86 Π. Δ/γματος (ΦΕΚ 70/Α').
5. Την αρ. Γ.4δ/15883/1903/8.2.88 κοινή απόφαση του Υπουργού Προεδρίας της Κυβέρνησης και του αναπληρωτή Υπουργού ΠΕΧΩΔΕ.
6. Την αρ. 185/1988 γνωμοδότηση του Δημοτικού Συμβουλίου Περιστερίου.
7. Την αρ. 29/88 (θέμα 3ο τ.π.δ.) γνωμοδότηση του Συμβουλίου Χ.Ο.Π. Νομού Δυτ. Αττικής, αποφασίζουμε:

Άρθρο 1

Αναστέλλεται η χορήγηση οικοδομικών αδειών για ένα (1) χρόνο στα Ο.Τ. 212, 1075, 1077, 1022, 1023, 1005, 1940, 1941, 1942, 1943, 1946, 1960, 1074, 1014, 1027 και 917 της βιομηχανικής περιοχής του ρυμοτομικού σχεδίου Περιστερίου όπως φαίνεται στο σχετικό πρωτότυπο σχεδιάγραμμα σε κλίμακα 1:5000 που έχει θεωρηθεί από τη Δ/ντρια της Δ/νσης Πολεοδομίας Δυτικής Αττικής και θα αναρτηθεί για 15 ημέρες στα γραφεία της Δ/νσης Πολεοδομίας Δυτικής Αττικής μετά τη δημοσίευση αυτής της απόφασης στην Εφημερίδα της Κυβερνήσεως.

Άρθρο 2

Η ισχύς της απόφασης αυτής αρχίζει από την ημερομηνία δημοσίευσής της στην Εφημερίδα της Κυβερνήσεως.

Η απόφαση αυτή να δημοσιευθεί στην Εφημερίδα της Κυβερνήσεως.

Αιγάλεω, 22 Ιουλίου 1988

Ο Νομάρχης
Γ. ΑΝΑΝΙΑΔΗΣ

ΑΠΟ ΤΟ ΕΘΝΙΚΟ ΤΥΠΟΓΡΑΦΕΙΟ